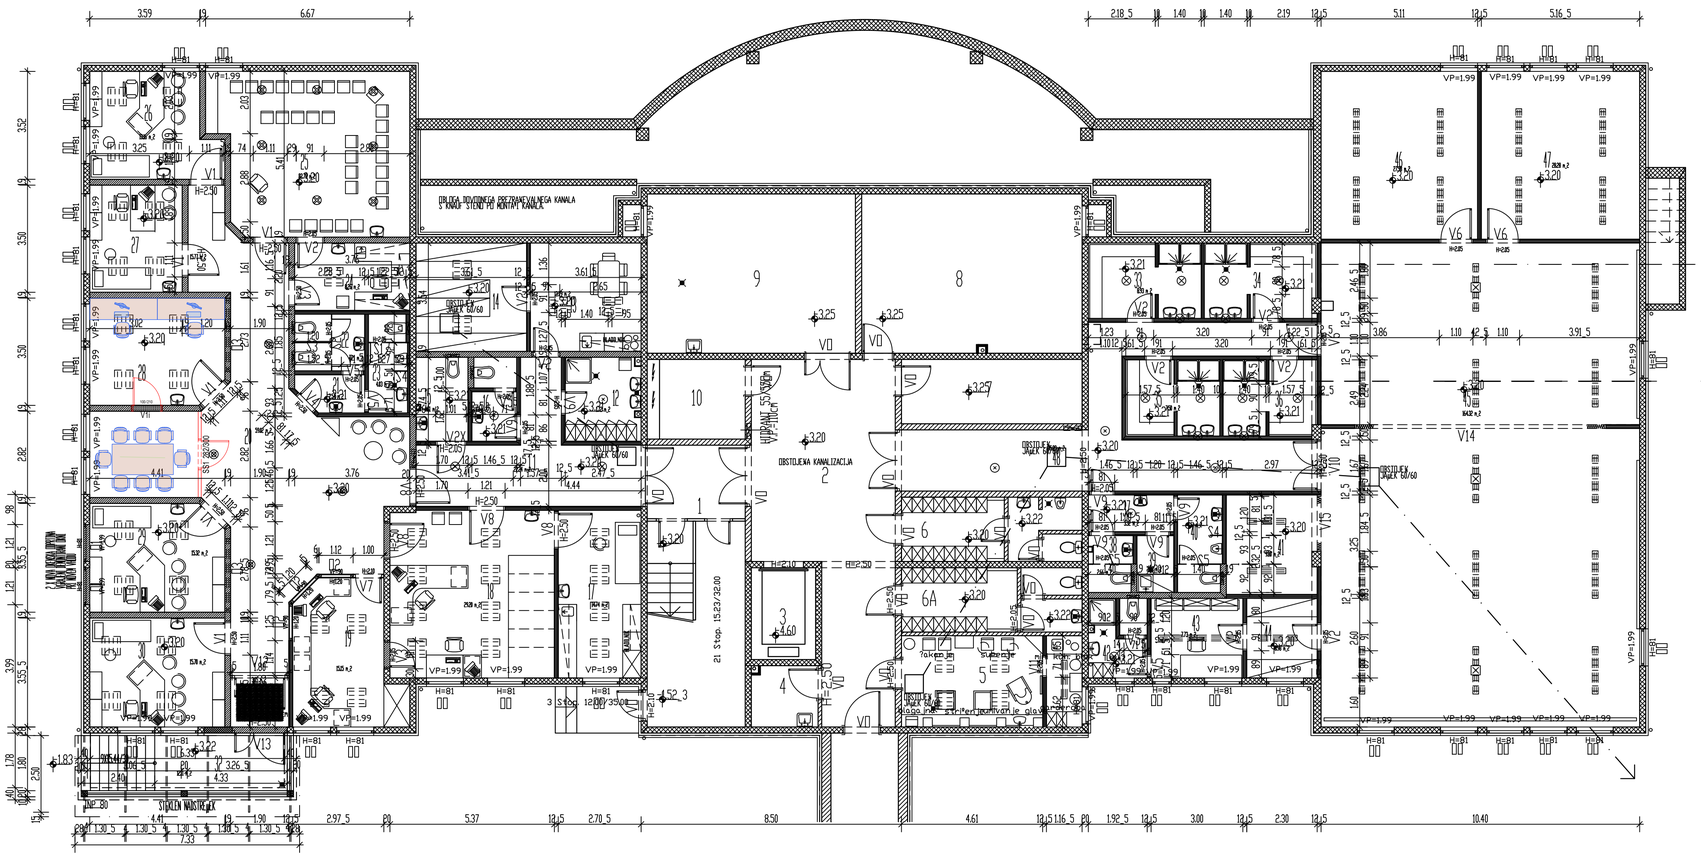

LEGENDA PROSTOROV

OPIS OBSTOJEČIH PROSTOROV		FINALNI TLAK m²	SEKUNDARNI STROP
1 STOPNIŠČE	obstoječe	29.40	Armstrong 270cm
2 HODNIK	obstoječe	43.60	Armstrong 270cm
3 DVIGALO	obstoječe	6.30	Armstrong 270cm
4 ČISTILA	obstoječe	4.35	Armstrong 270cm
5 FRIZERSKI SALON - pacienti	ker.pl.	17.60	Armstrong 270cm
6 GARDEROBA ZAPOSLENI - M	obstoječe	12.40	Armstrong 270cm
6A GARDEROBA ZAPOSLENI - Ž	obstoječe	12.40	Armstrong 270cm
7 STROJNICA DVIGALA	obstoječe	12.40	Armstrong 270cm
8 CENTRALNO SKLADIŠČE	obstoječe	36.75	Armstrong 270cm
9 PODPOSTAJA	obstoječe	36.75	Armstrong 270cm
10 ELEKTROINSTALACIJE	obstoječe	12.80	Armstrong 270cm
SKUPAJ		224.75	

OPIS PROSTOROV - AMBULANTNI DEL		FINALNI TLAK m²	SEKUNDARNI STROP
11 HODNIK	norament	18.80	Armstrong 250cm
12 GARDEROBA ZAPOSLENI	ker.pl.	6.80	Armstrong 250cm
13 ČAJNA KUHINJA	norament	12.85	Armstrong 250cm
14 ARHIVA	norament	12.85	Armstrong 250cm
15 INVALIDSKI WC	ker.pl.	4.70	Armstrong 250cm
16 WC OSEBJE	ker.pl.	4.40	Armstrong 250cm
17 SOBA ZA POSEGE	norament	14.80	Armstrong 265cm
18 SESTRSKI PROSTOR	norament	29.50	Armstrong 265cm
19 SPREJEM, ADMINISTRACIJA	norament	15.50	Armstrong 265cm
20 HODNIK, ČAKALNICA	norament	67.30	Armstrong 250cm
21 PREDPROSTOR SANITARU	ker.pl.	2.60	Armstrong 250cm
22 WC ŽENSKE	ker.pl.	4.20	Armstrong 250cm
23 WC MOŠKI	ker.pl.	4.10	Armstrong 250cm
24 POMOŽNA SOBA ZA SESTRE	norament	8.30	Armstrong 265cm
25 SOBA ZA SKUPINE	norament	33.20	Armstrong 265cm
26 SOBA ZA PREGLEDE	noraplan	13.70	Armstrong 265cm
27 SOBA ZA PREGLEDE	noraplan	2.60	Armstrong 265cm
~~28 SOBA ZA PREGLEDE~~	~~noraplan~~	~~15.40~~	Armstrong 265cm
29 SOBA ZA PREGLEDE	noraplan	15.40	Armstrong 265cm
30 SOBA ZA PREGLEDE	noraplan	15.70	Armstrong 265cm
31 VETROLOV	norament	3.20	Armstrong 250cm
32 ZUNANJE STOPNICE	granitogres	12.20	Armstrong 250cm
SKUPAJ		318.10	

OPIS PROSTOROV - REKREATIVNI DEL		FINALNI TLAK m²	SEKUNDARNI STROP
33 GARDEROBA, UMIVALNICA I.	ker.pl.	9.00	Armstrong 250cm
34 GARDEROBA, UMIVALNICA II	ker.pl.	9.00	Armstrong 250cm
35 GARDEROBA, UMIVALNICA III	ker.pl.	7.50	Armstrong 250cm
36 GARDEROBA, UMIVALNICA IV	ker.pl.	7.50	Armstrong 250cm
37 PREDPROSTOR SANITARU	ker.pl.	3.50	Armstrong 250cm
38 WC ŽENSKE	ker.pl.	2.70	Armstrong 250cm
39 ČISTILA	ker.pl.	2.30	Armstrong 250cm
40 WC MOŠKI	ker.pl.	4.60	Armstrong 250cm
41 SHRAMBA REKVIZITOV	norament	9.80	Armstrong 250cm
42 WC, GARDEROBA	ker.pl.	4.90	Armstrong 250cm
43 KABINET	norament	7.80	Armstrong 250cm
44 SHRAMBA REKVIZITOV	norament	6.00	Armstrong 250cm
45 REKREACIJA	norament	164.50	Armstrong 250cm
46 REKREACIJA	norament	28.00	Armstrong 250cm
47 REKREACIJA	norament	28.30	Armstrong 250cm
48 HODNIK	norament	36.00	Armstrong 250cm
SKUPAJ		331.40	

OBSTOJEČI PROSTORI SKUPAJ:	224.75
NOVI PROSTORI SKUPAJ:	657.40
KLET SKUPAJ:	847.40

TLORIS KLETI

M 1:100

OBJEKT: ODDELEK ZA ODVISNIKE PREUREDITEV AMBULANT	ARHITEKT ERNST d.o.o. Ulica XIV. divizije 14, 3000 Celje, Slovenija +386(0)34274302, mail:biro@arhitekt-ernst.si		
NAROČNIK: PSIHIATRIČNA BOLNICA VOJNIK Celjska cesta 37, 3212 Vojnik	FAZA PROJEKTA: PZI		ŠT. PROJEKTA: 008/2021
	VODJA PROJEKTA: Valter Ernst u.d.i.a.	PA PKN, GRAD, GARD	MERILO: 1:100
PROJEKTANT: ARHITEKT ERNST D.O.O. ULICA XIV. DIVIZIJE 14, 3000 CELJE	ODGOVORNI PROJEKTANT: Valter Ernst u.d.i.a.	PA PKN, GRAD, GARD	DATUM: Avgust 2021
	ARHITEKTURA		LIST. ŠT: 1

PREPOVEDANO NEPOOBLAŠČENO KOPIRANJE IN UPORABA PROJEKTA BREZ DOVOLJENJA PROJEKTANTA